
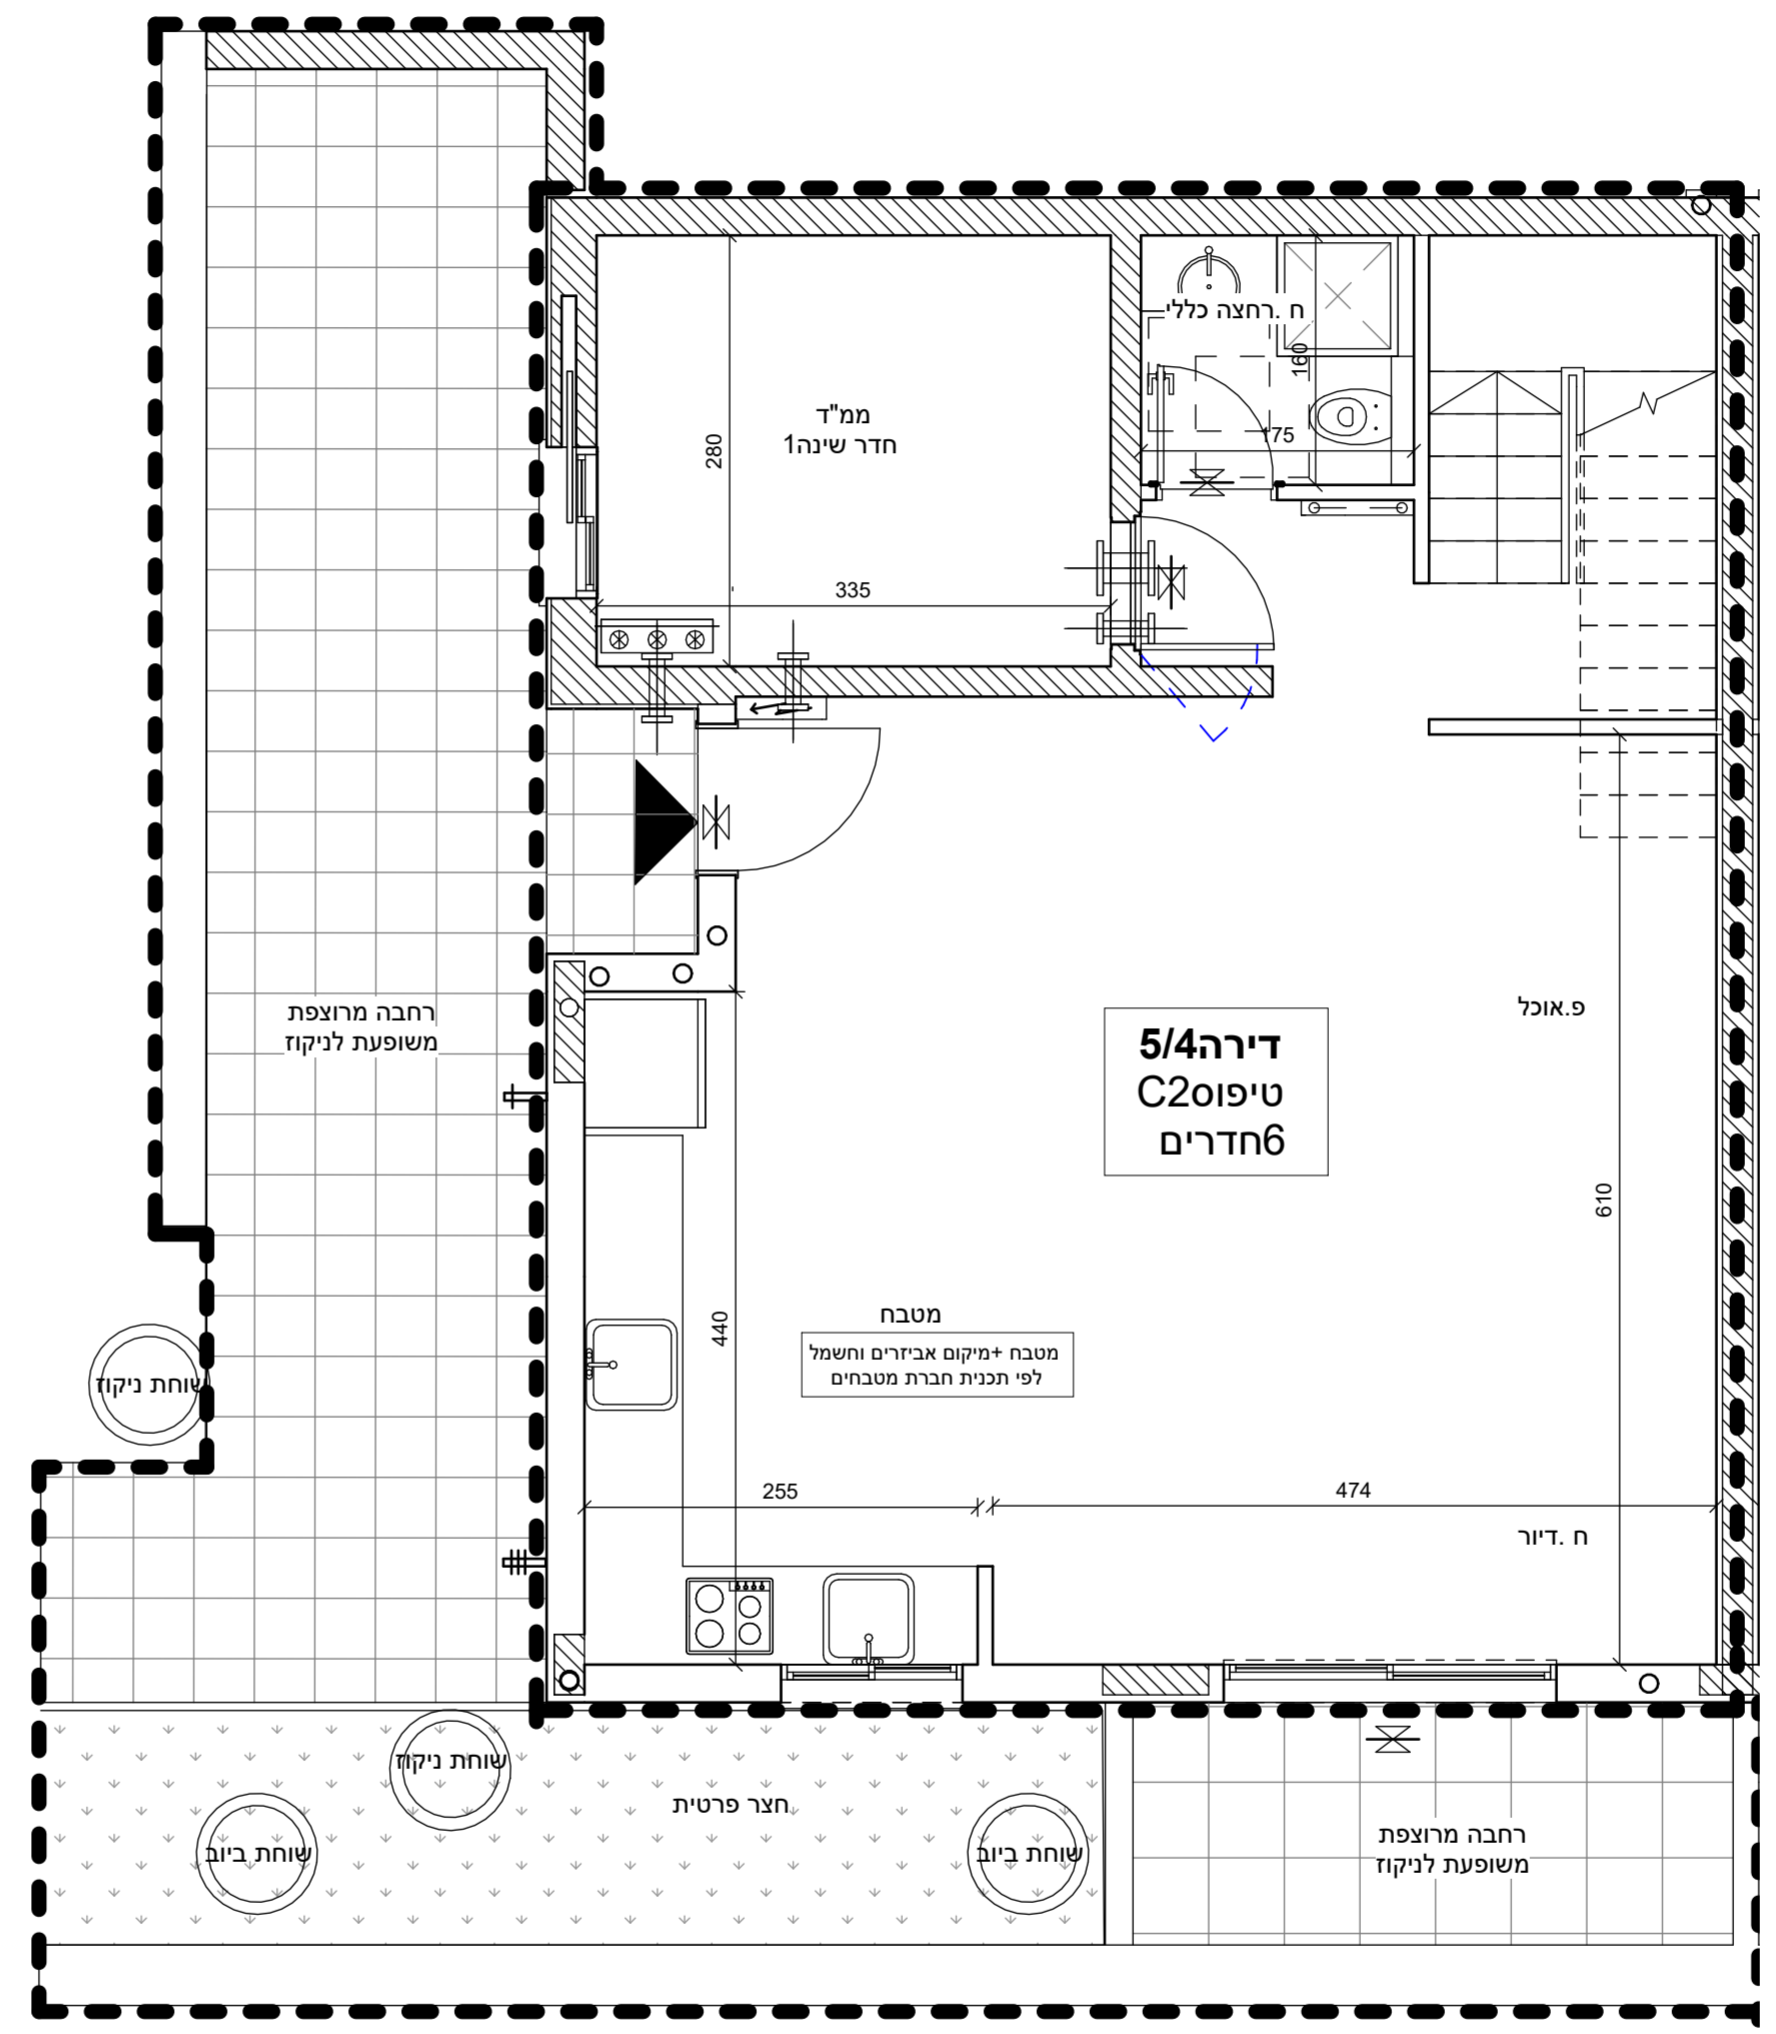


יתכנו שינויים והתאמות בתכנית ובשטח הדירה והצמדותיה, בהתאם לדרישת הרשויות והיעצים השונים.

ראה רשימת הערות כלליות בתחילת חוברת זו

פרטי הרוכשים:
 בנין מס': _____ דירה מס': _____
 שם מלא: _____ שם מלא: _____
 ת.ז.: _____ ת.ז.: _____
 חתימה: _____ חתימה: _____
 תאריך: _____ חתימת המוכר: _____

מקרא	
	ברז דלי
	נקודת גז
	מתלה כביסה
	קו קירוי עליון
	תקרה מונמכת
	שטחים משותפים
	חצר פרטית
	מרפסת שמש / רחבה מרוצפת
	גיבון משותף
	רחבה משותפת
	שוחת ביוב / ניקוז
	ארון חשמל דירתי
	אזור מואלץ
	מיקום הכנה למעבה מזגן
	מיקום הכנה למכונת כביסה ומייבש
	צינור אוויר "8"
	צינור אוויר "4"
	מערכת סינון אוויר "ממ"ד
	דוד מים חמים
	כניסה לדירה
	יציאה למרפסת שמש / רחבה מרוצפת
	סף הגבהה / הנמכה

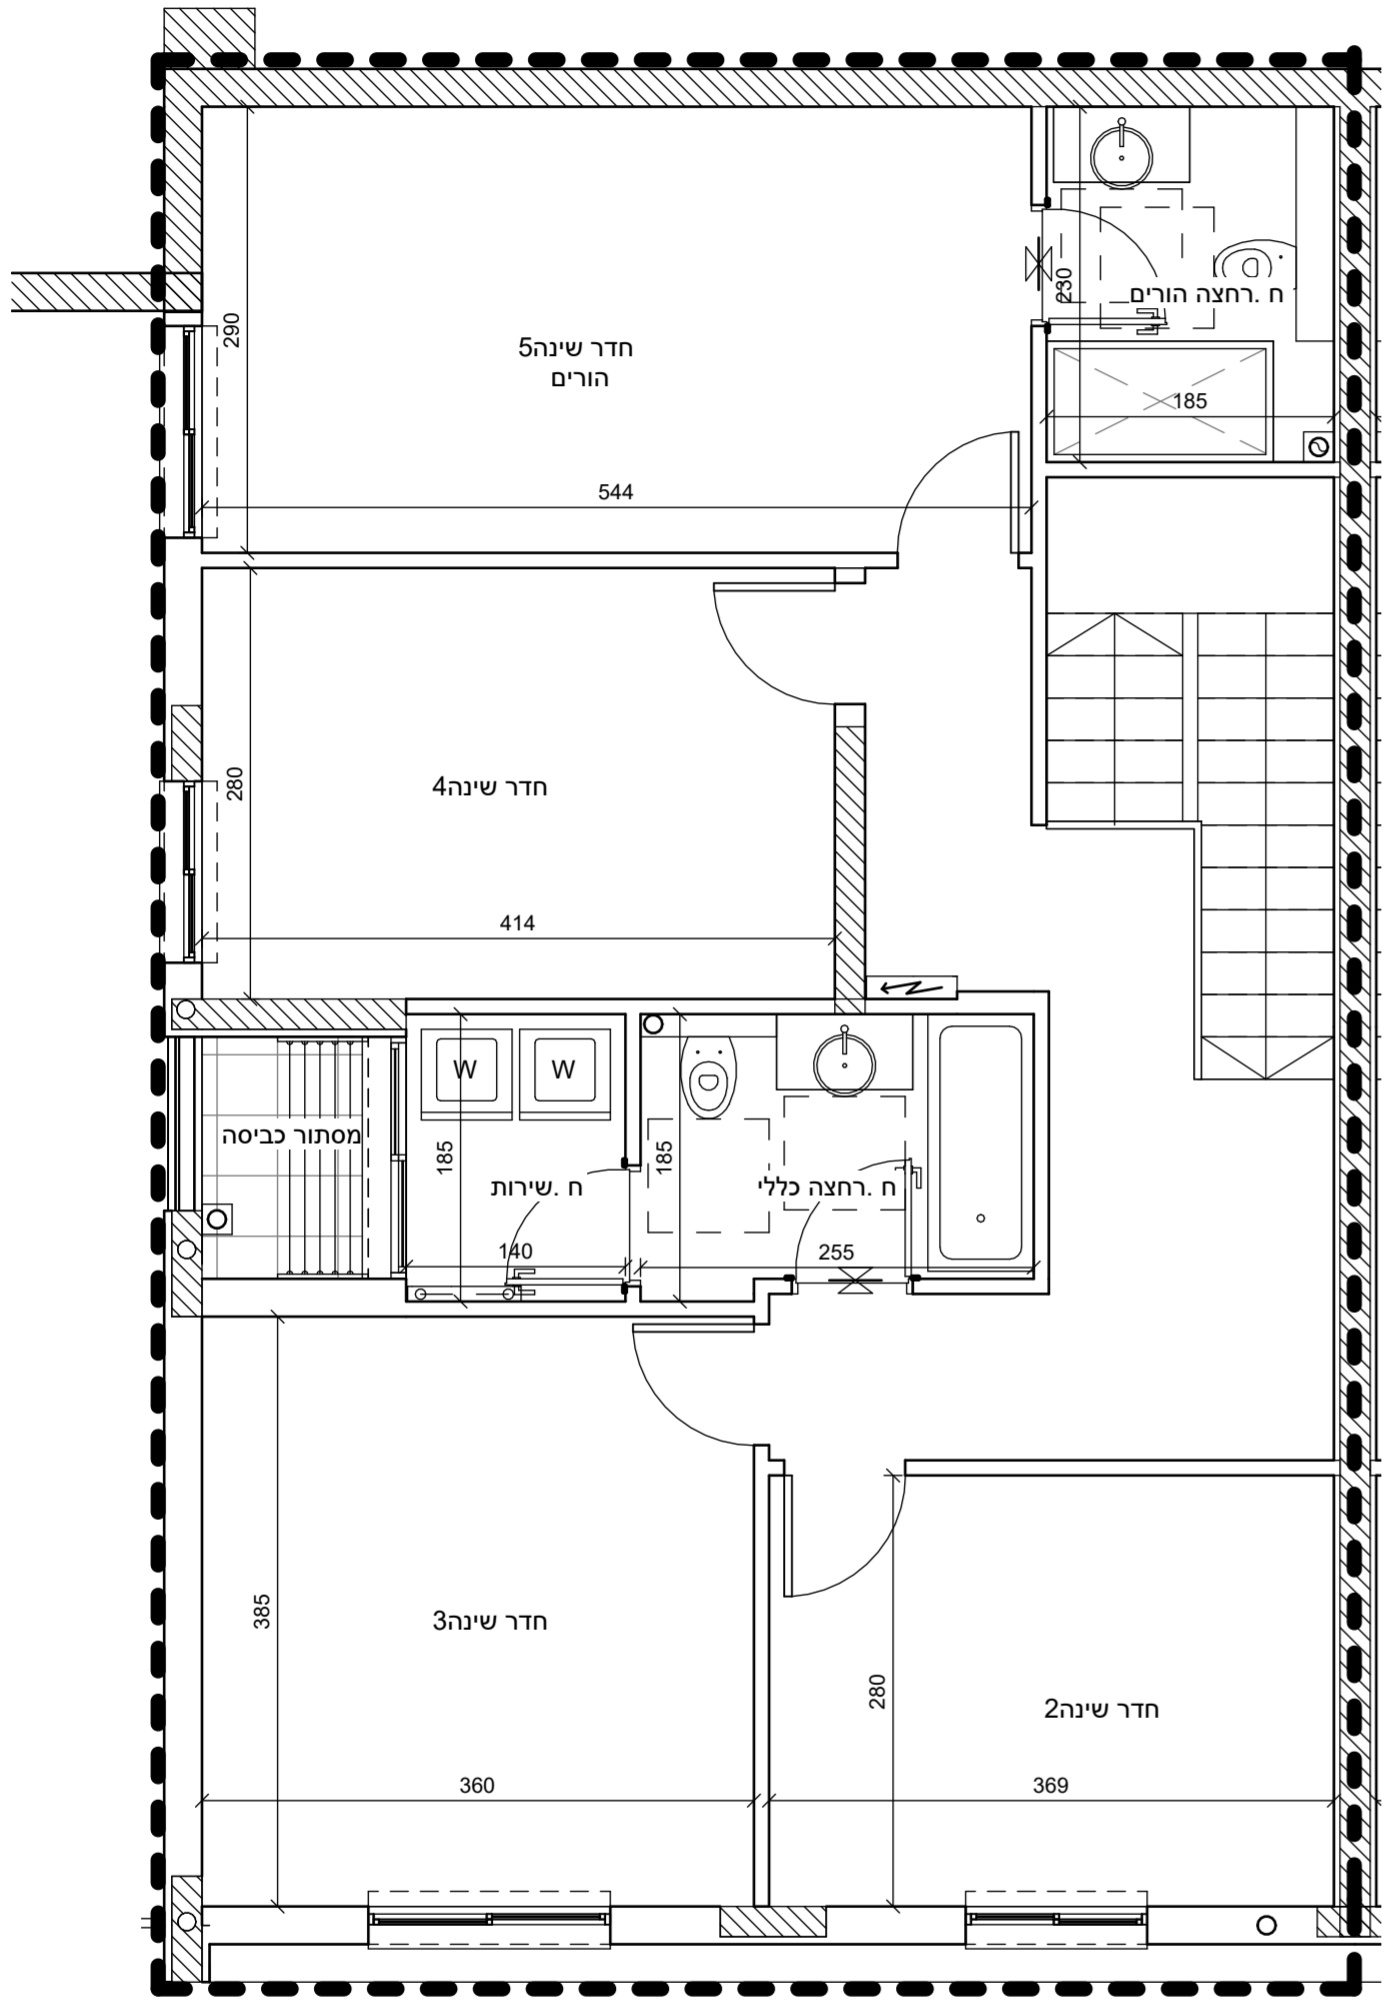

כרם עו"ז, קרני שומרון
תכניות מכר

בניין: 5	קומה: -3/-4	דירה: 4	טיפוס: C2
שטח הדירה: 167.05 מ"ר	שטח מרפסת שמש/גינה: 50.77 מ"ר	תאריך: 05.06.23	ק"מ: 1:50
0.14			

אביטל ויזנפלד - ארכיטקטים
 טלמון ד.ג. מודיעין 71937
 052-6070090, 072-2513251
 avital@wizi.co.il

VISION ARCHITECTS
 ויזנפלד אדריכלים