

יתכנו שינויים והתאמות בתכנית ובשטח הדירה והצמדותיה, בהתאם לדרישת הרשויות והיעצים השונים.

ראה רשימת הערות כלליות בתחילת חוברת זו



פרטי הרוכשים:

בנין מס': \_\_\_\_\_ דירה מס': \_\_\_\_\_

שם מלא: \_\_\_\_\_ שם מלא: \_\_\_\_\_  
 ת.ז.: \_\_\_\_\_ ת.ז.: \_\_\_\_\_  
 חתימה: \_\_\_\_\_ חתימה: \_\_\_\_\_

תאריך: \_\_\_\_\_ חתימת המוכר

מקרא	
	ברז דלי
	נקודת גז
	מתלה כביסה
	קו קירוי עליון
	תקרה מונמכת
	שטחים משותפים
	חצר פרטית
	מרפסת שמש / רחבה מרוצפת
	גיבון משותף
	רחבה משותפת
	שוחת ביוב / ניקוז
	ארון חשמל דירתי
	אוורור מאולץ
	מיקום הכנה למעבה מזגן
	מיקום הכנה למכונת כביסה ומייבש
	צינור אוויר 8"
	צינור אוויר 4"
	מערכת סינון אוויר ממ"ד
	דוד מים חמים
	כניסה לדירה
	יציאה למרפסת שמש / רחבה מרוצפת
	סף הגבהה / הנמכה

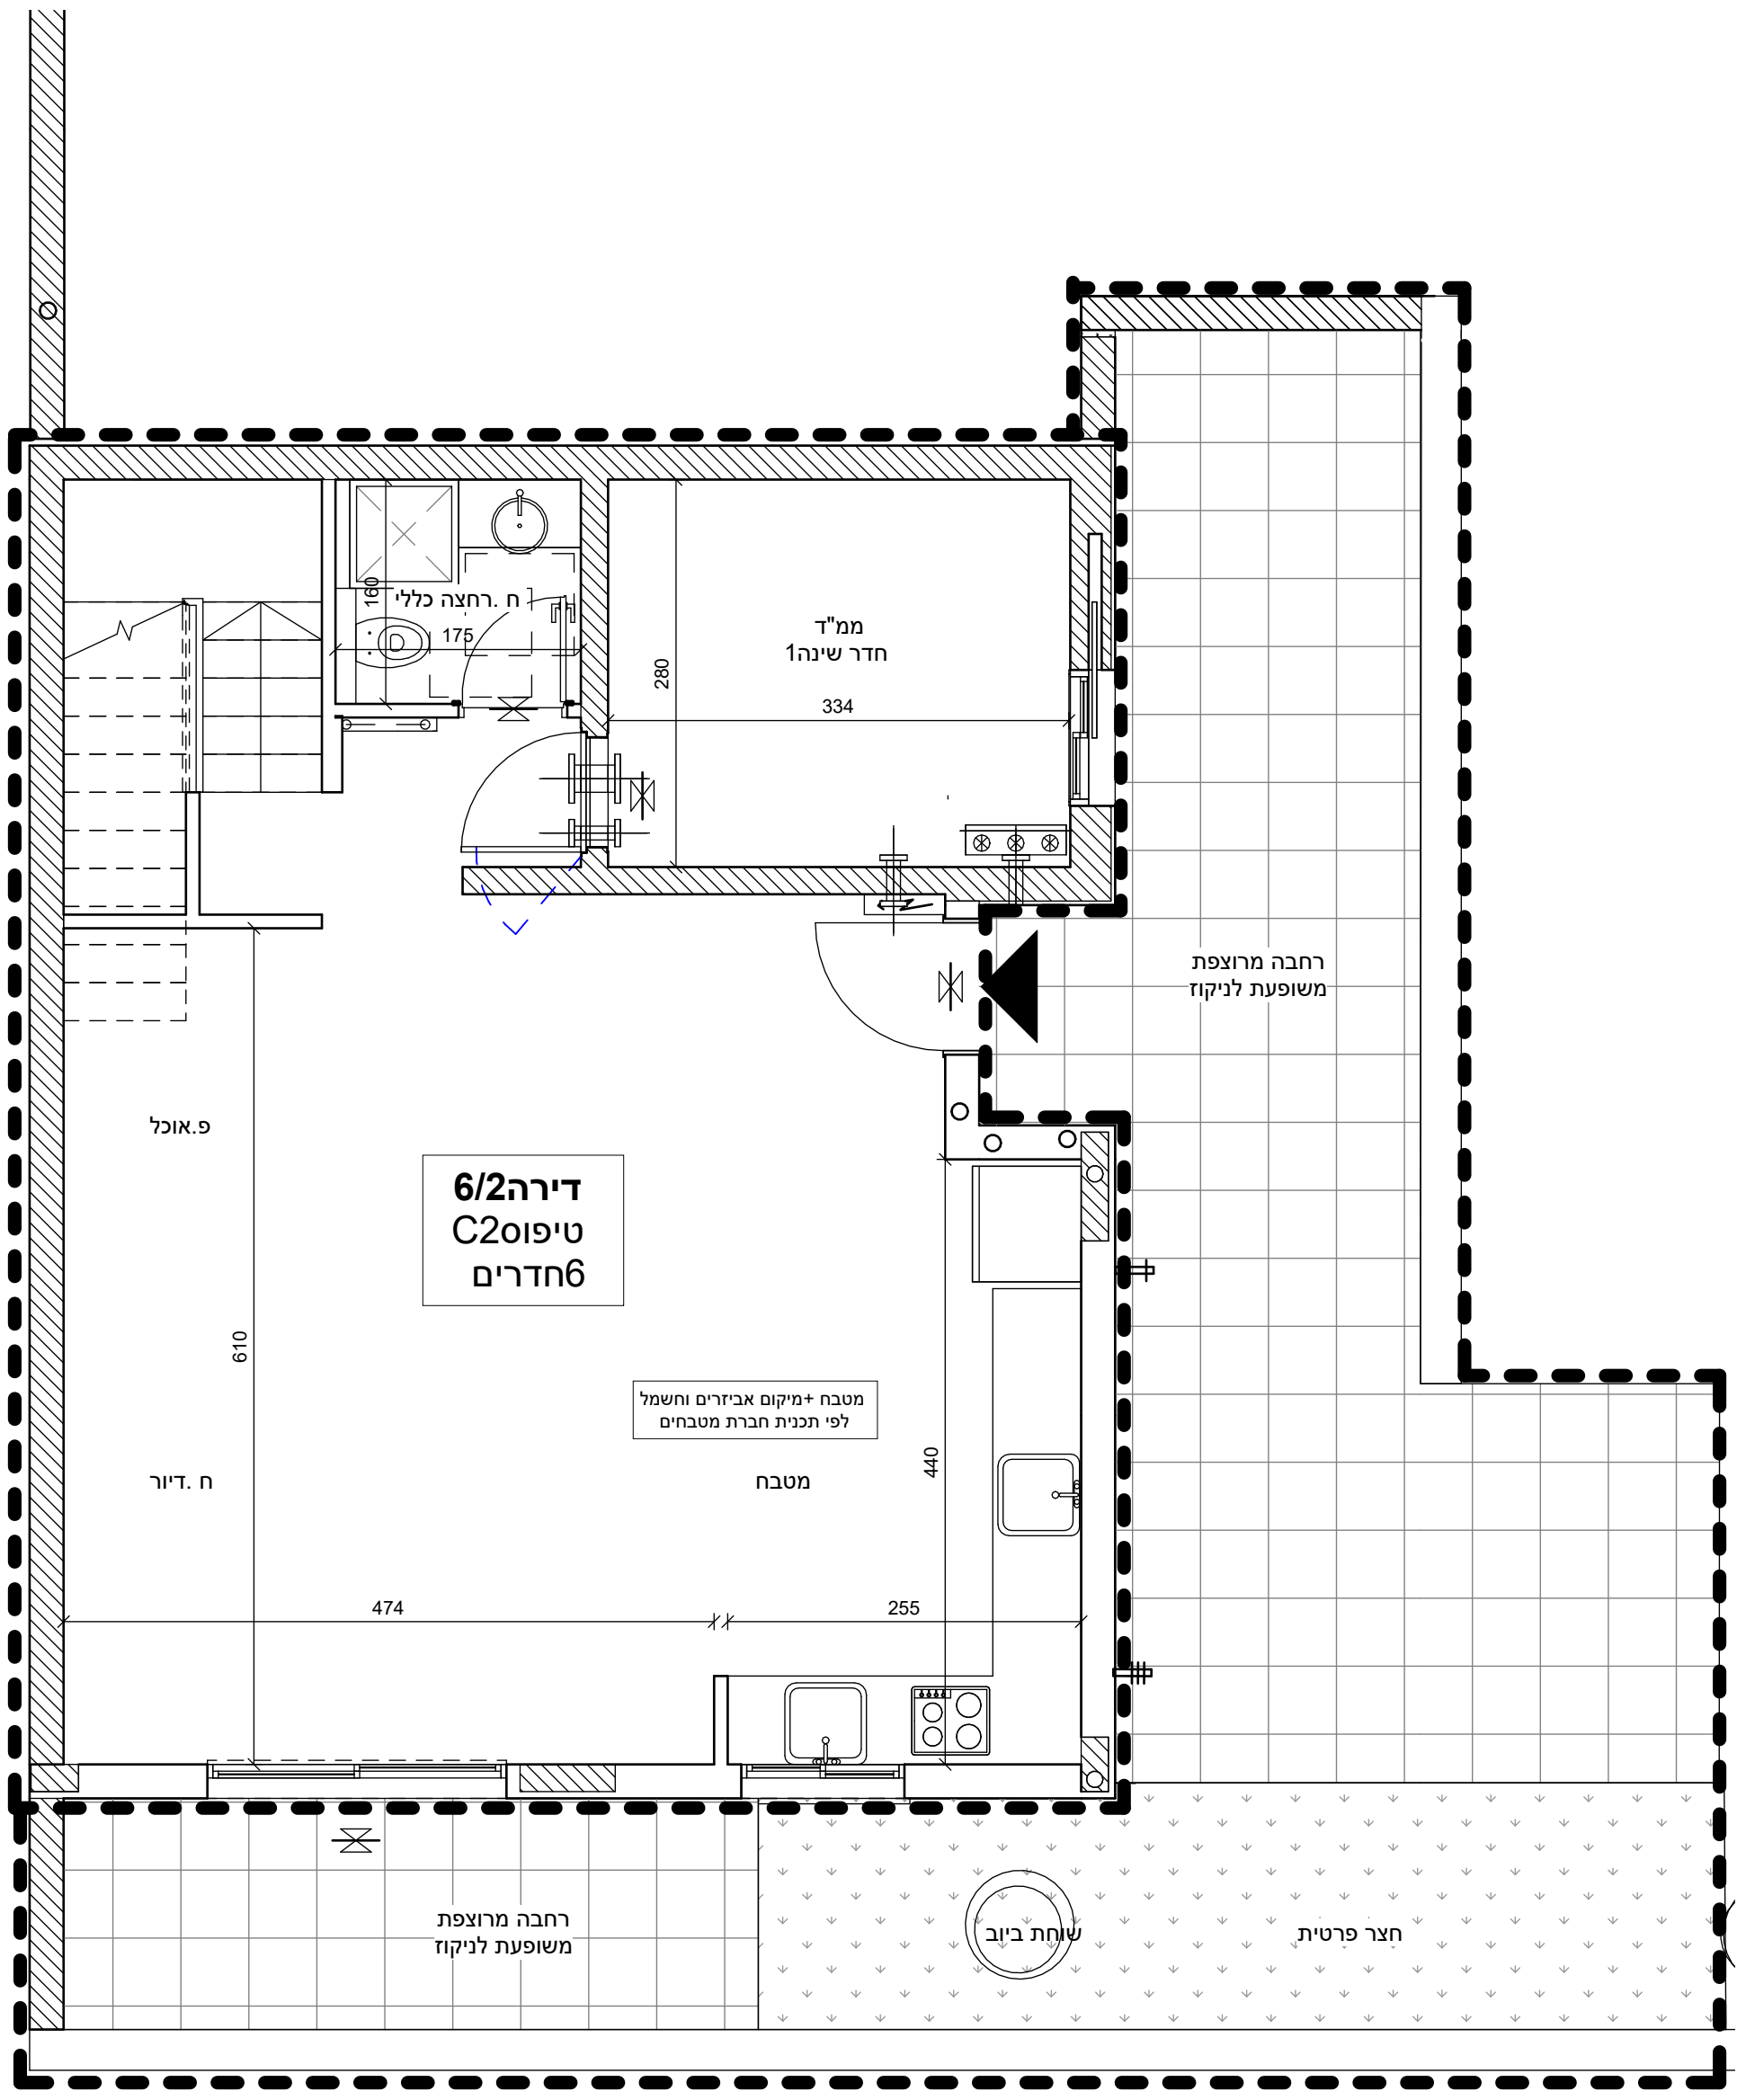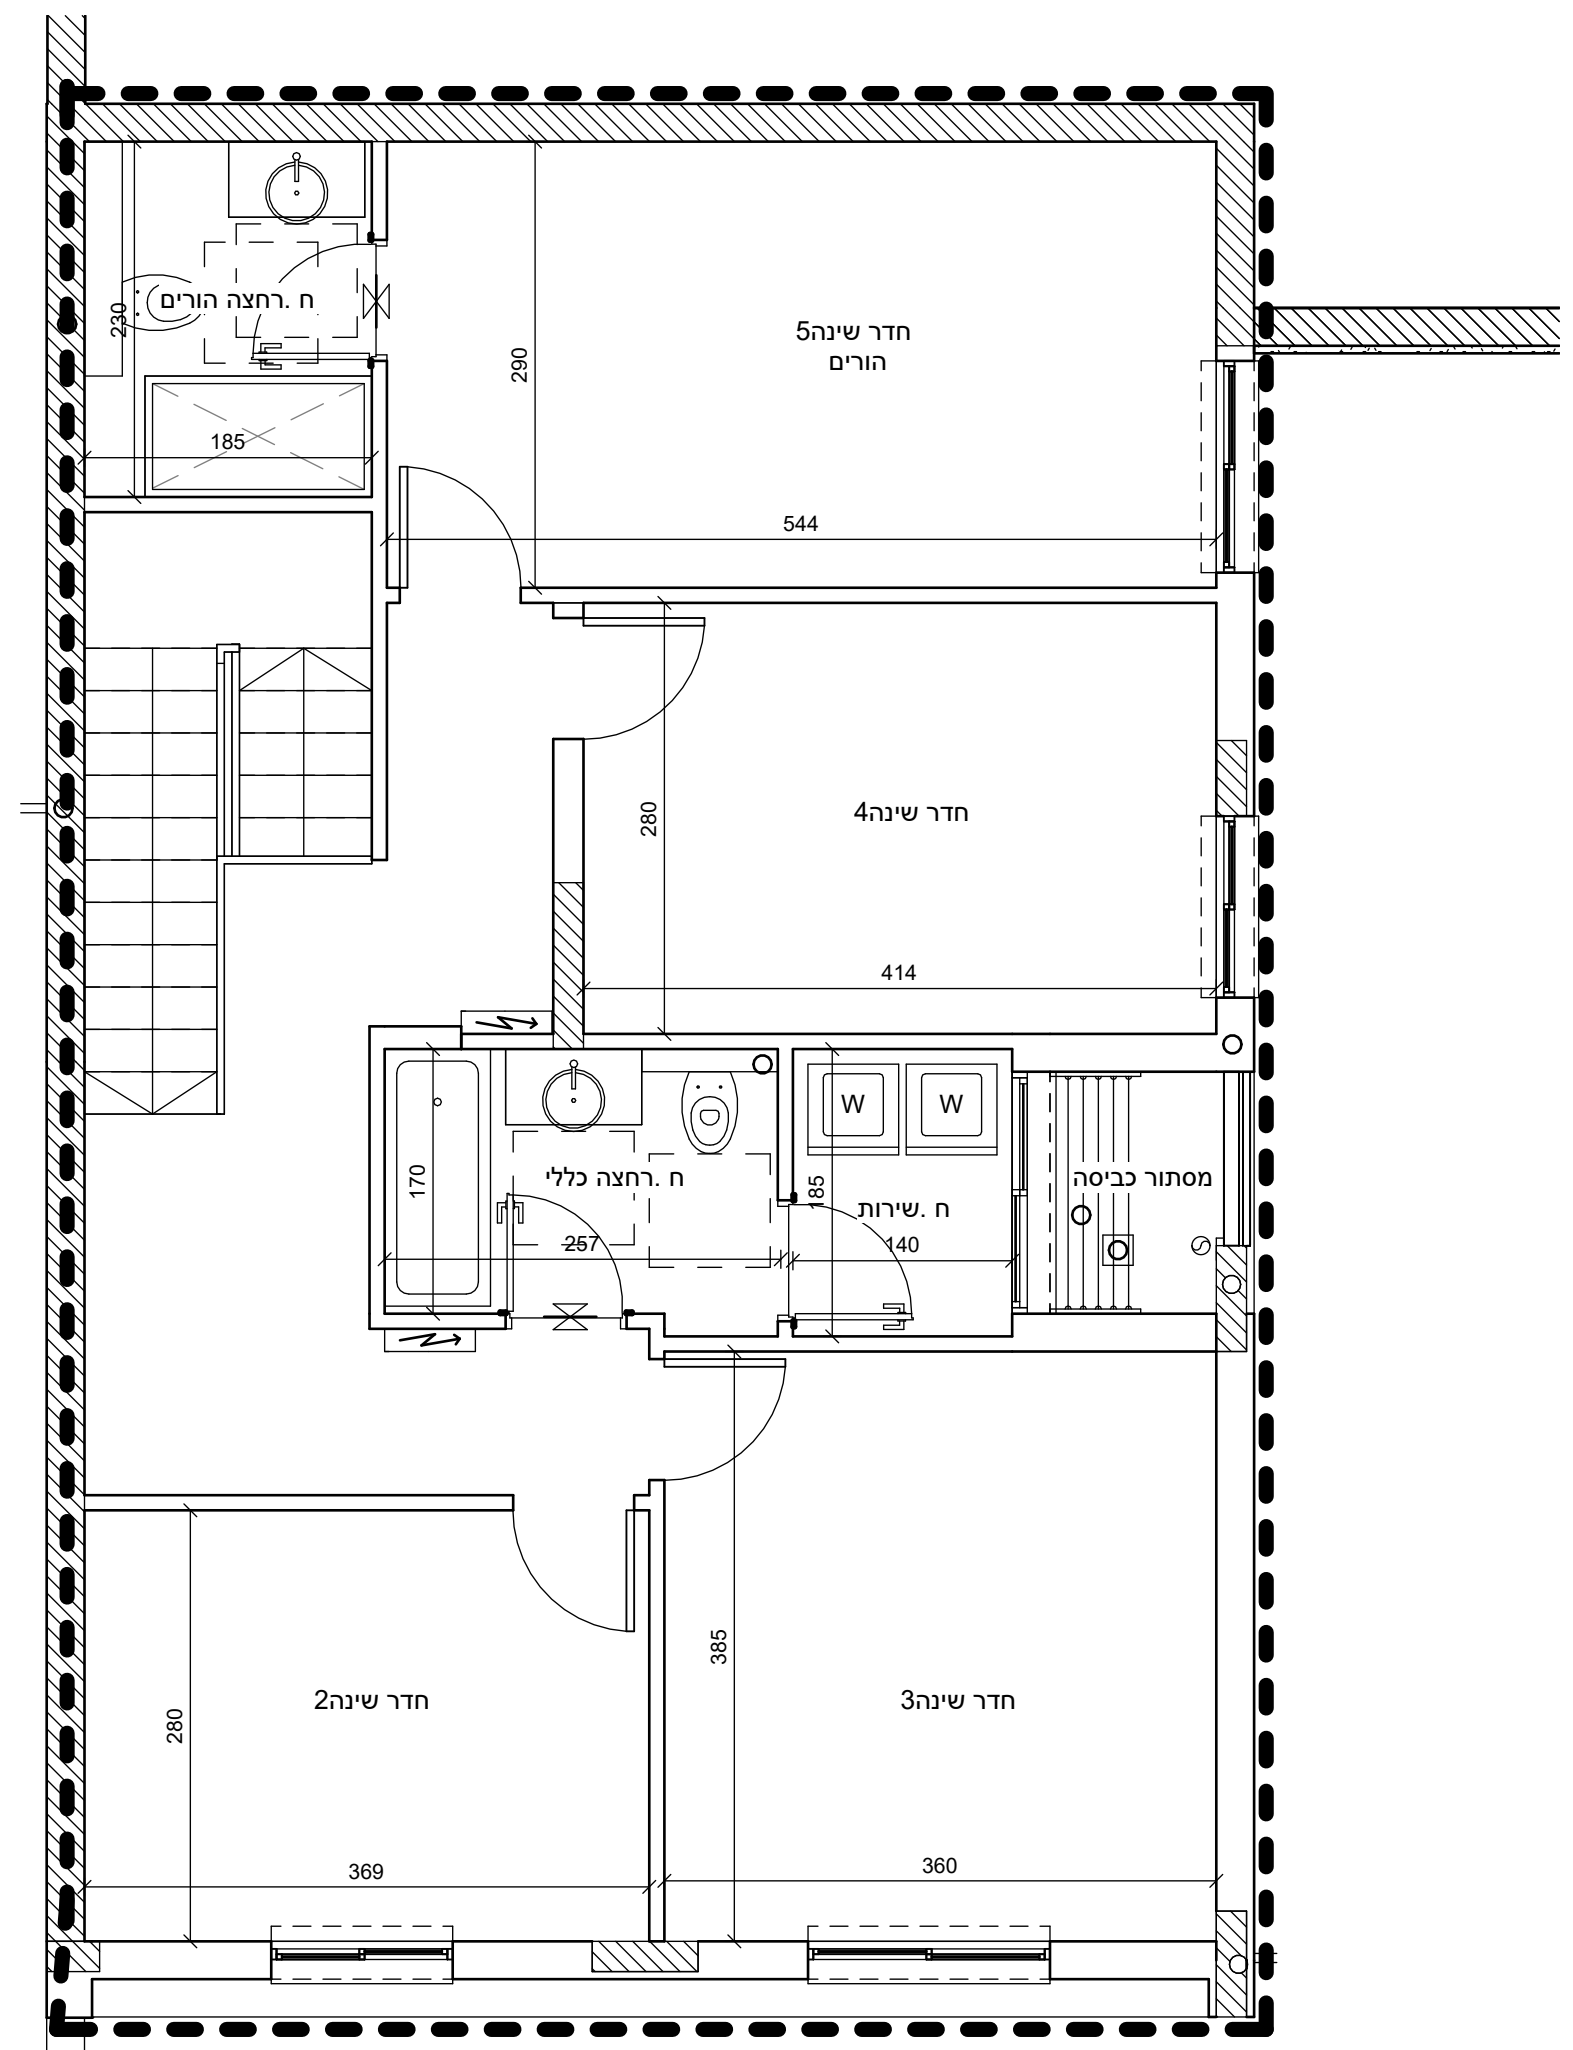

## כרם עו"ז קרני שומרון תכניות מכר

בניין: 6 קומה: 3-4 דירה: 2 טיפוס: C2

שטח הדירה: שטח מרפסת שמש/גינה:  
 169.31 מ"ר 51.14 מ"ר

0.1.2 ק"מ: 1 : 50 תאריך: 05.06.23

אביטל ויזנפלד - ארכיטקטית  
 טלמון ד.ג. מודיעין 71937  
 052-6070090, 072-2513251  
 avital@wizi.co.il

