



תמוצרה	
תמוצרה	04.01.23
תמוצרה	18.01.23
תמוצרה	15.05.23
תמוצרה	15.06.23

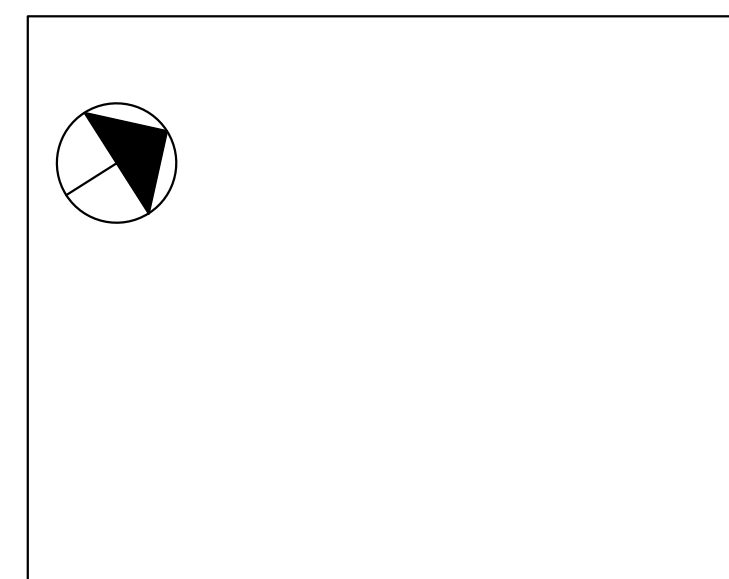

- רשימת פרטים:**
- 1 קיר תמך - אבן לקס
  - 2 מטרות אשפה
  - 3 גומחות לפיליטים
  - 4 מדרגות טרוסיות
  - 5 ריצוף א.משתלבת בסביליים
  - 6 ריצוף א.משתלבת בחניות
  - 7 מעקה במיחות
  - 8 מאוזר יד


**סקרא:**

- גול מרעם
- ש ירין
- גובה חומסן
- 53.30
- 300.75
- קיר תמך גידור רישום גובה סף
- מקנה נחשבת כגובה סף סף
- מדרג גיפן
- ריצוף משתלבת כבבש פני
- ריצוף תחת
- ריצוף משתלבת
- מדרגות פחית
- ריצוף חומסן
- גול רצף
- כיר המולד
- כיר המערה
- כיר מרעם
- צובר ע
- קני חשכון
- קני מרעם לפי ספר ערעם
- קני מרעם כירייה/מקשה
- לד מרעם
- סיון פים

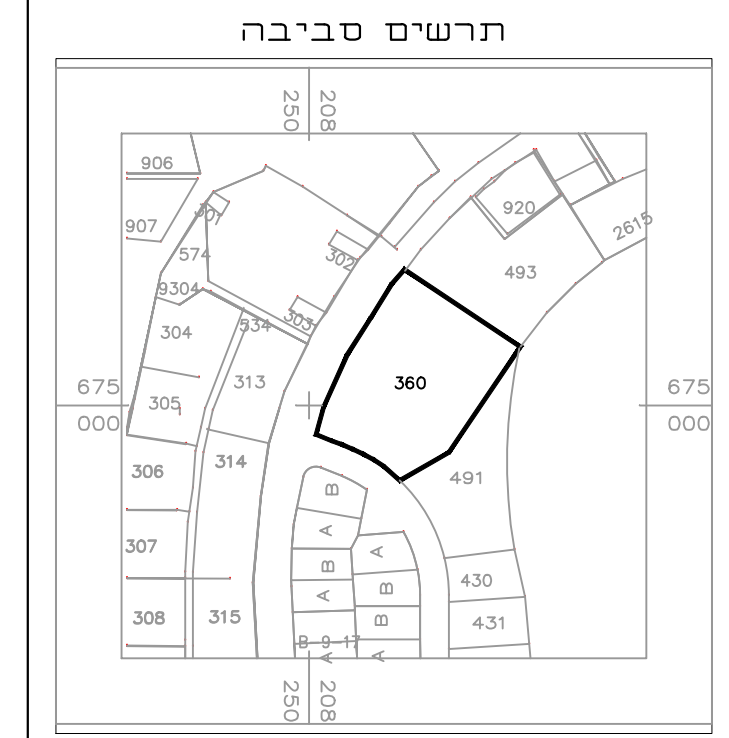

**זיוון אדריכלות נוף**  
 כיסופים 10 נרען  
 054-6672018 קר

מס' תמוצרה	מס' פרויקט	תמוצרה
04.01.23	18.01.23	15.05.23
15.06.23		

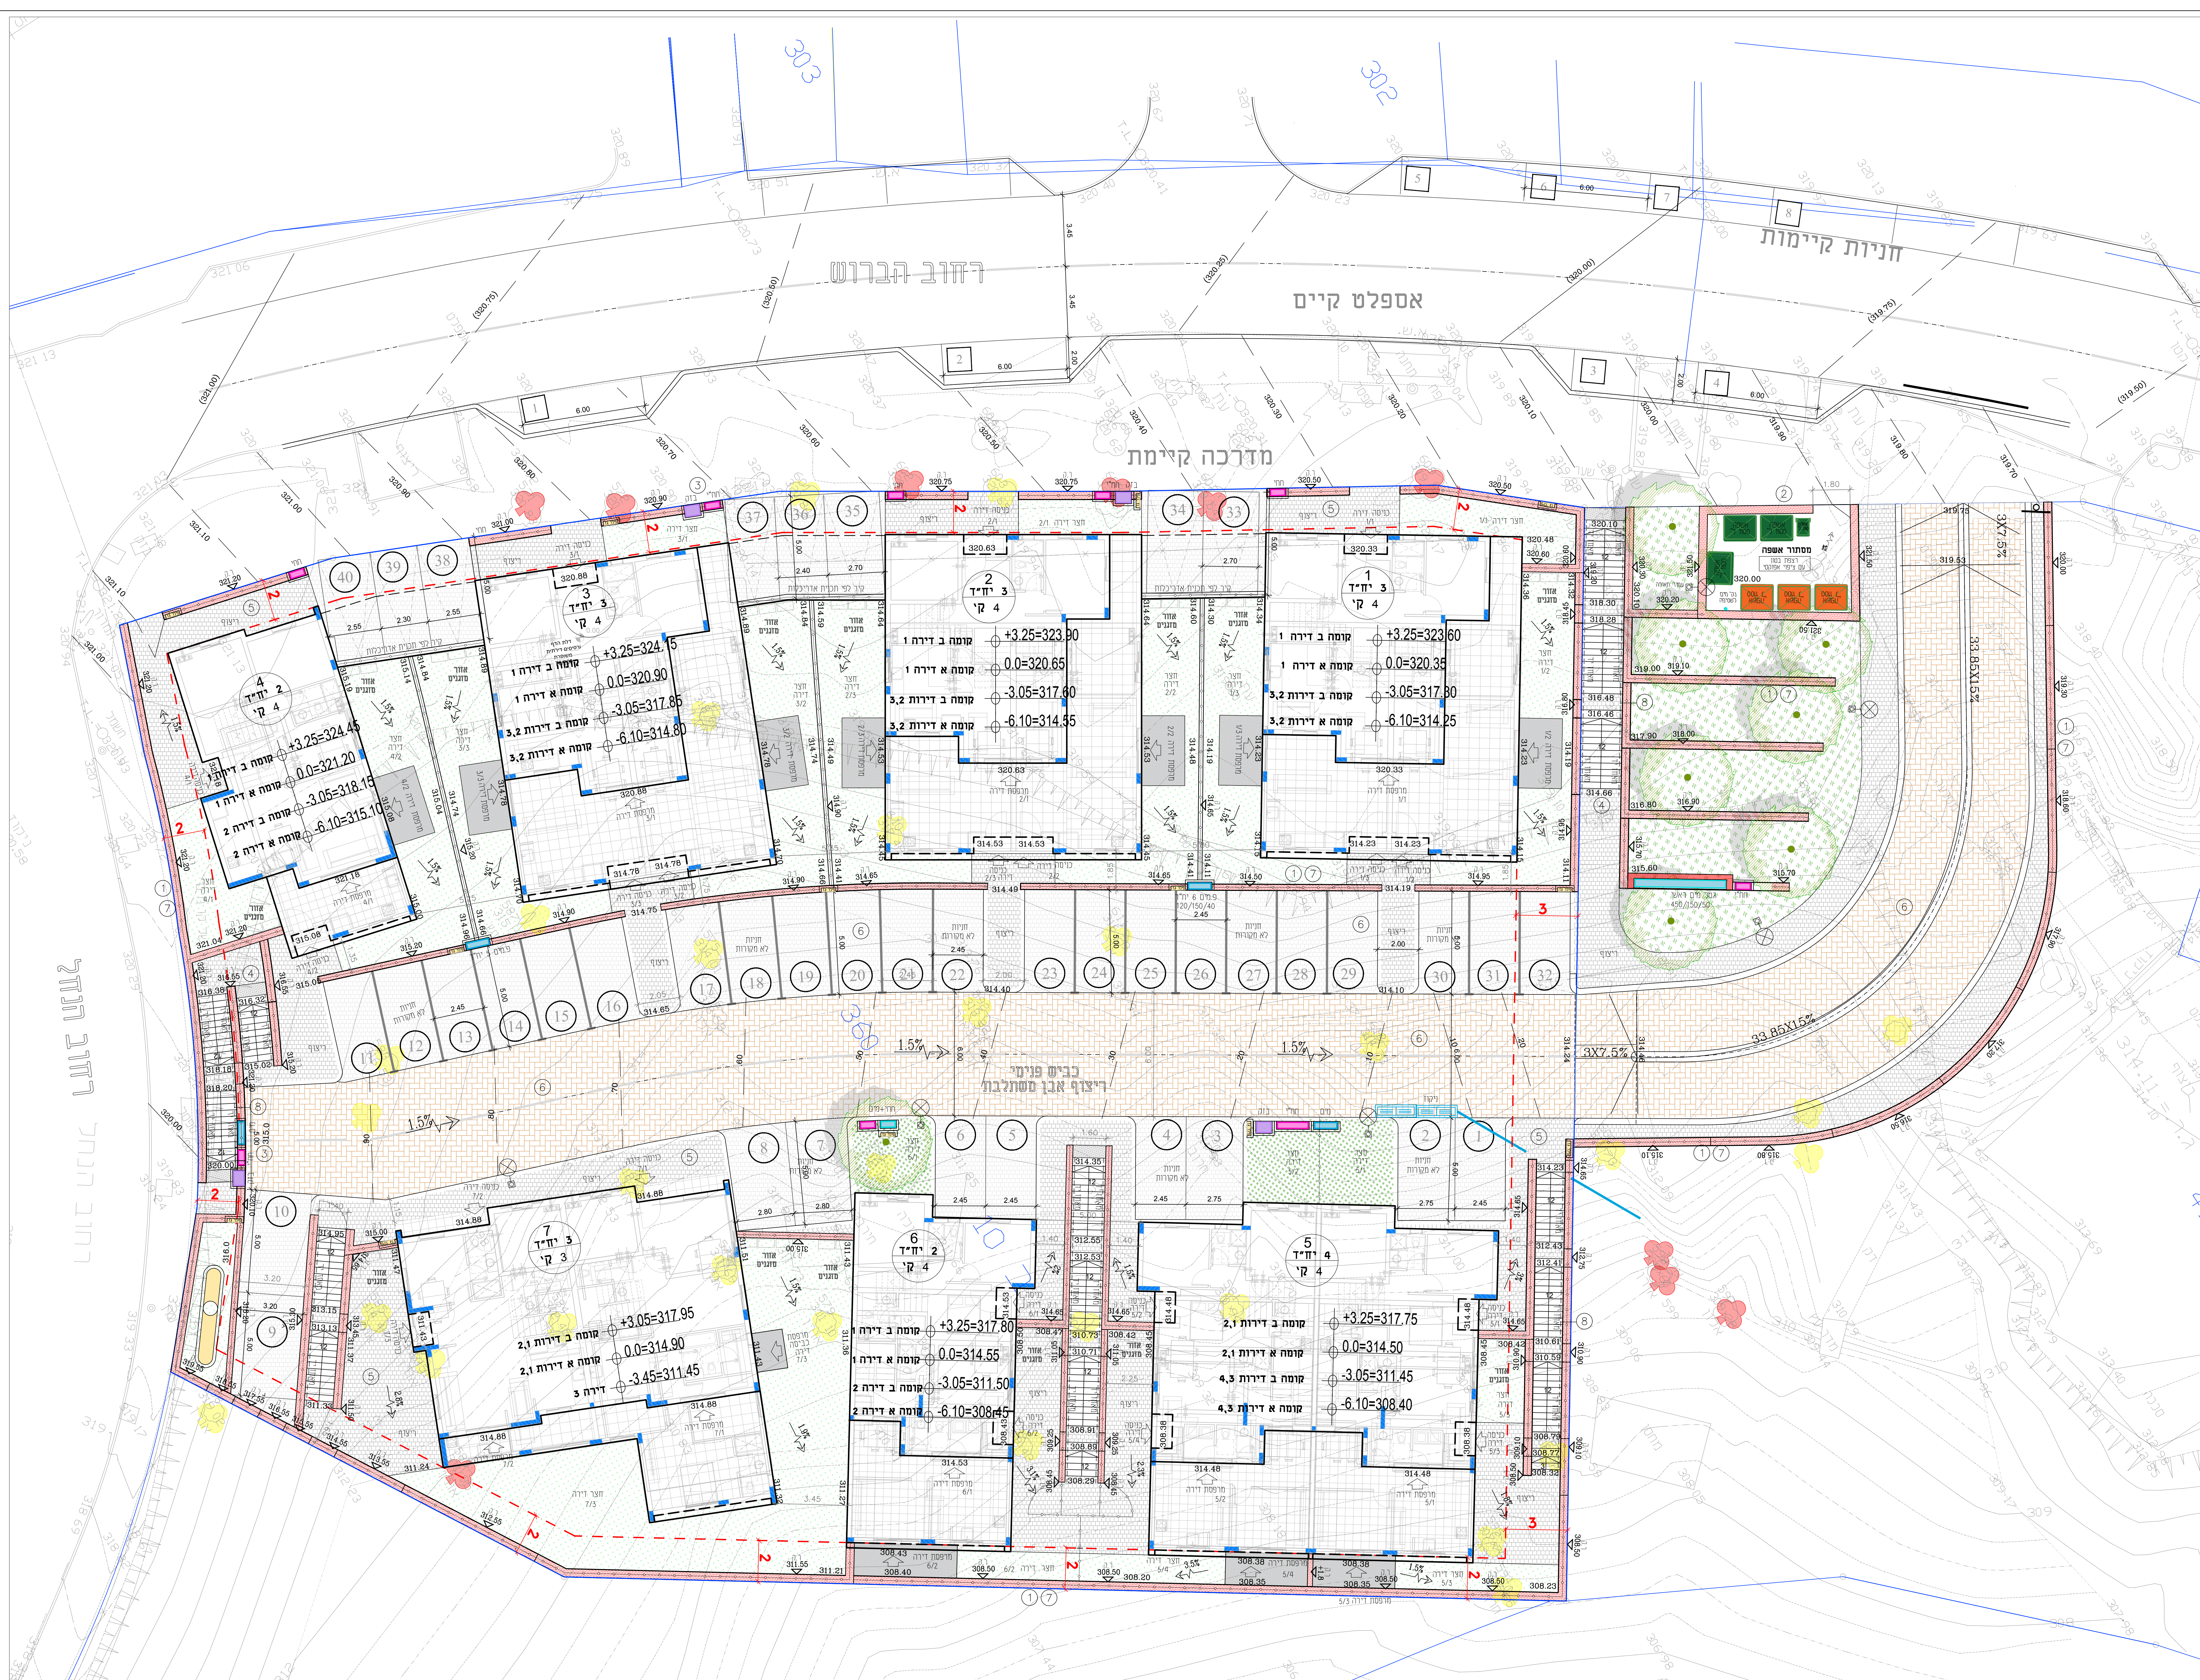

רחוב הנחל  
 רחוב הברוש